


# ZAC BOURGBARRE NORD

ETAT D'AVANCEMENT : SEPTEMBRE 2014

Echelle : 1:7 500  
0 25 50  
mètres

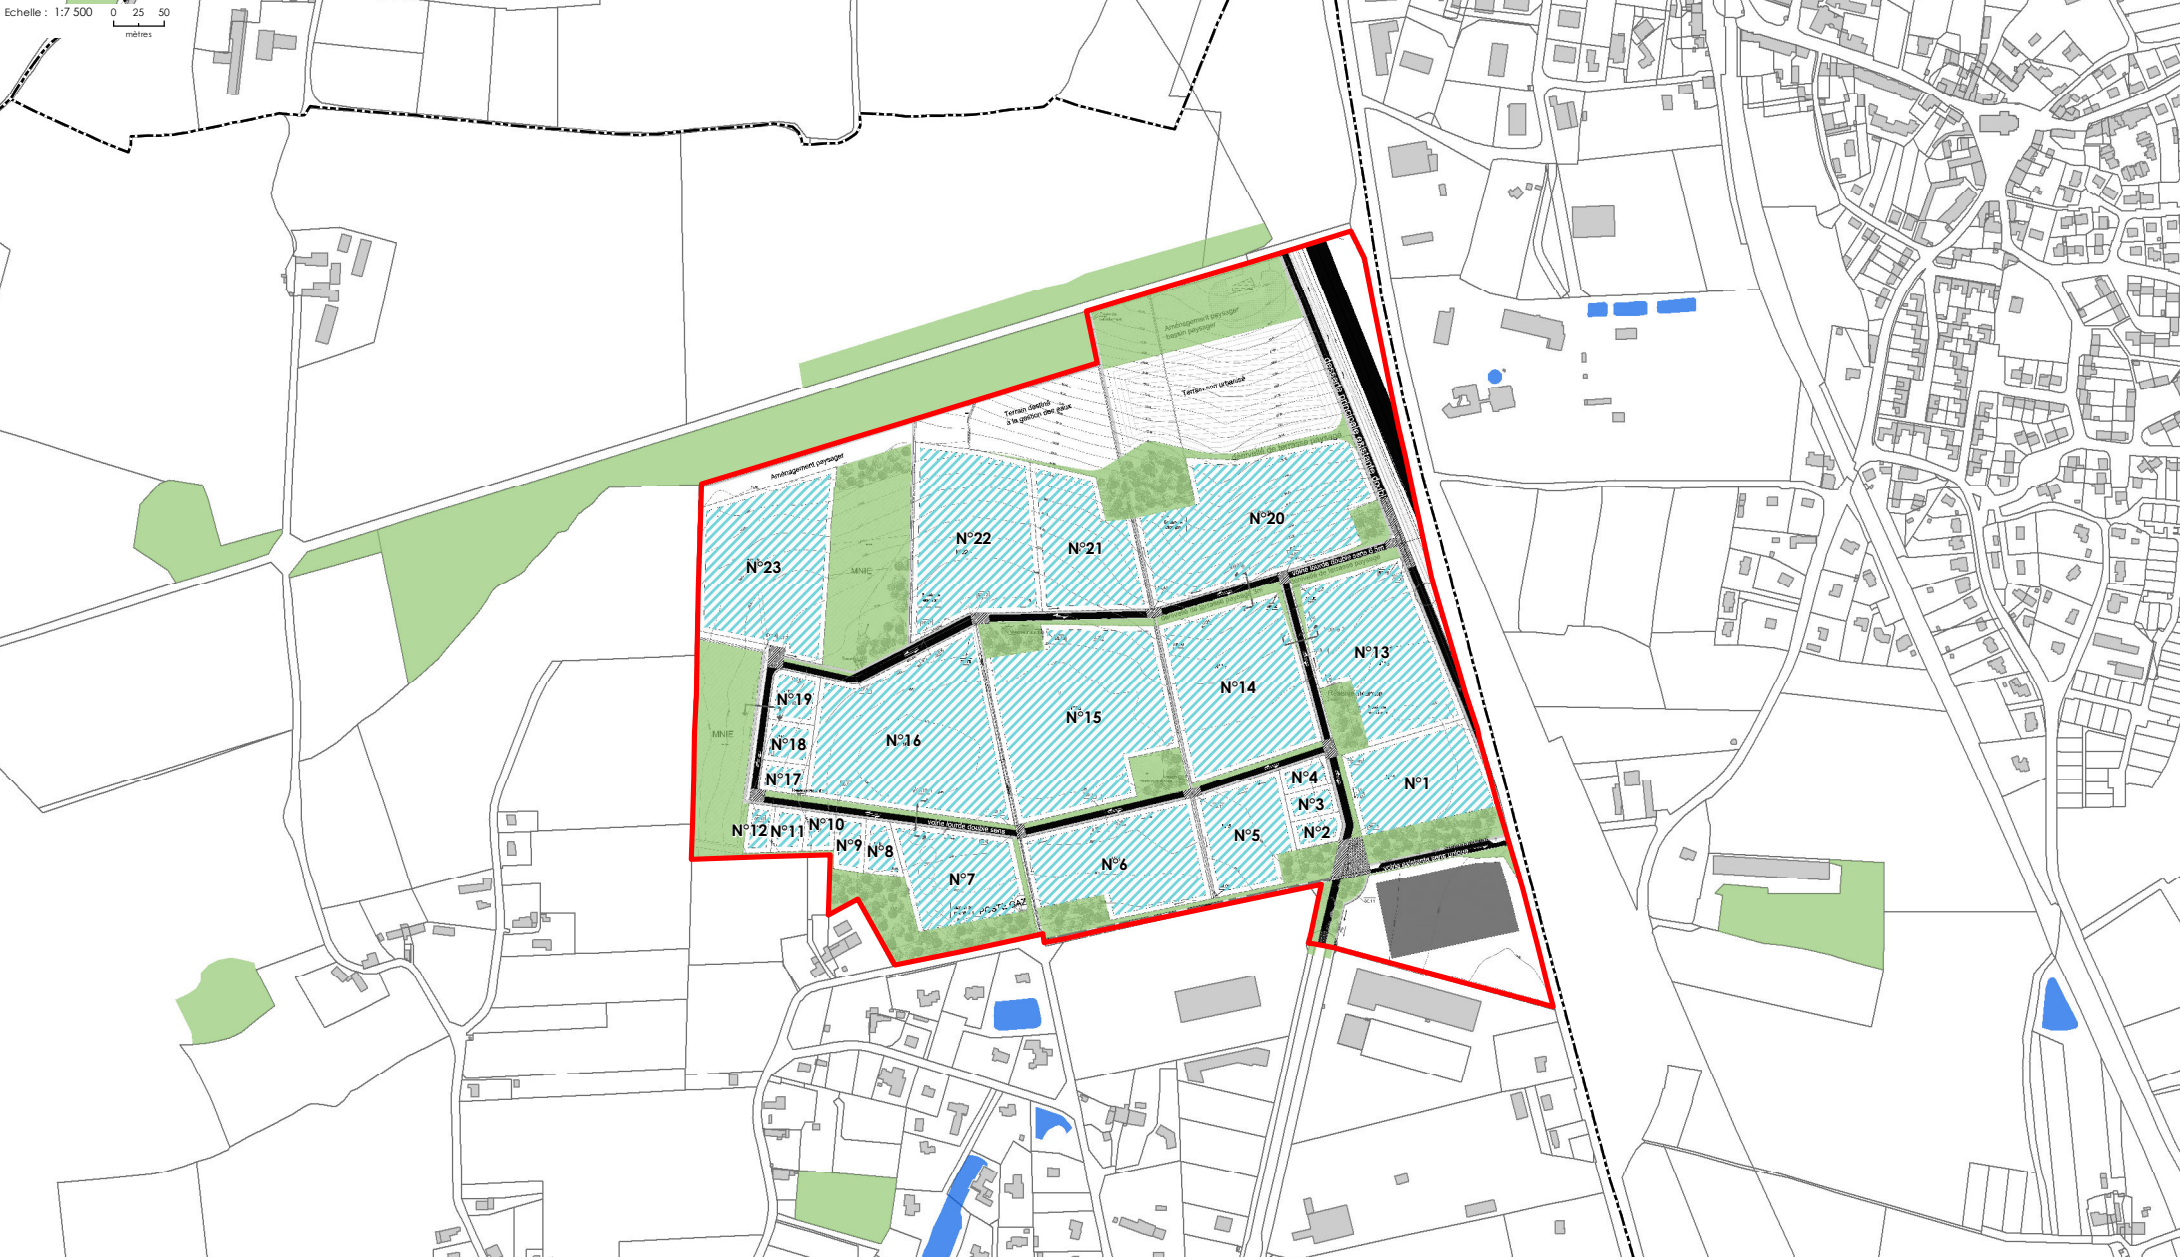

Avancement des projets		Commercialisation des terrains	
	Projet urbain		Terrain cessible
	En étude		Sous compromis
	En chantier		Cédé
	Réalisé		

Sources : Cadastre @ Janv. 2013 / Projets urbains @ RM @ Janvier 2014