


# ZAC LORIENT SAINT-BRIEUC

ETAT D'AVANCEMENT : SEPTEMBRE 2014

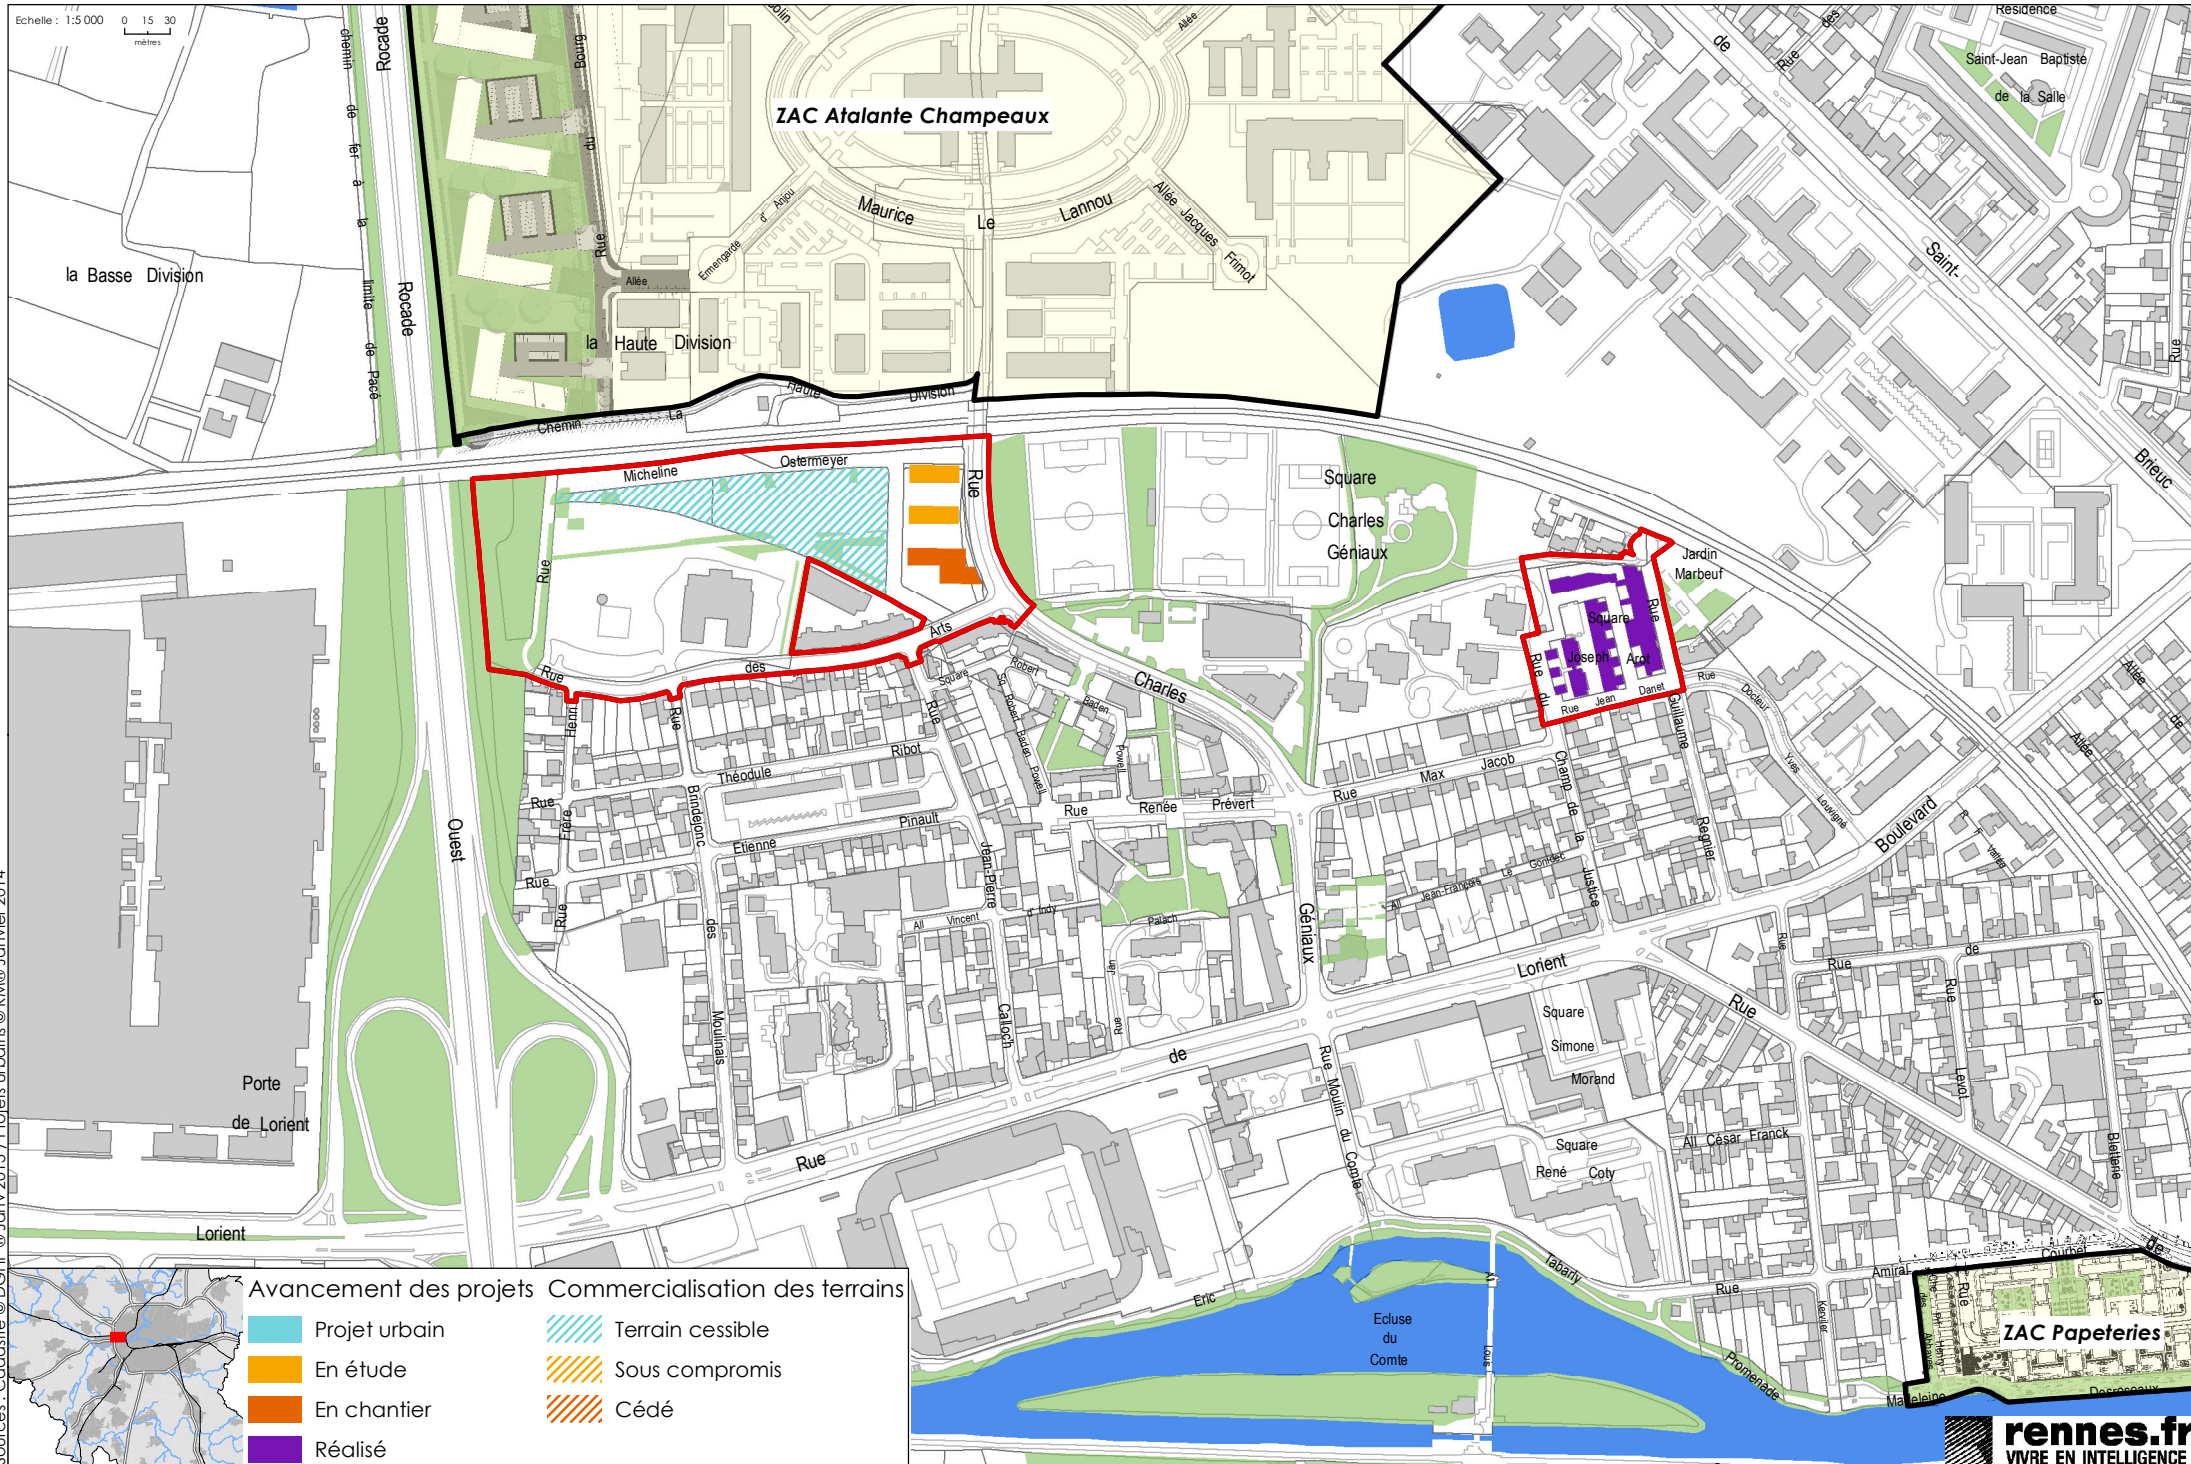

Echelle: 1:5 000  
0 15 30  
mètres

**Avancement des projets**

- Projet urbain
- En étude
- En chantier
- Réalisé

**Commercialisation des terrains**

- Terrain cessible
- Sous compromis
- Cédé

Sources : Cadastre © DGFiP @ Janv. 2013 / Projets urbains © RM@ Janvier 2014